



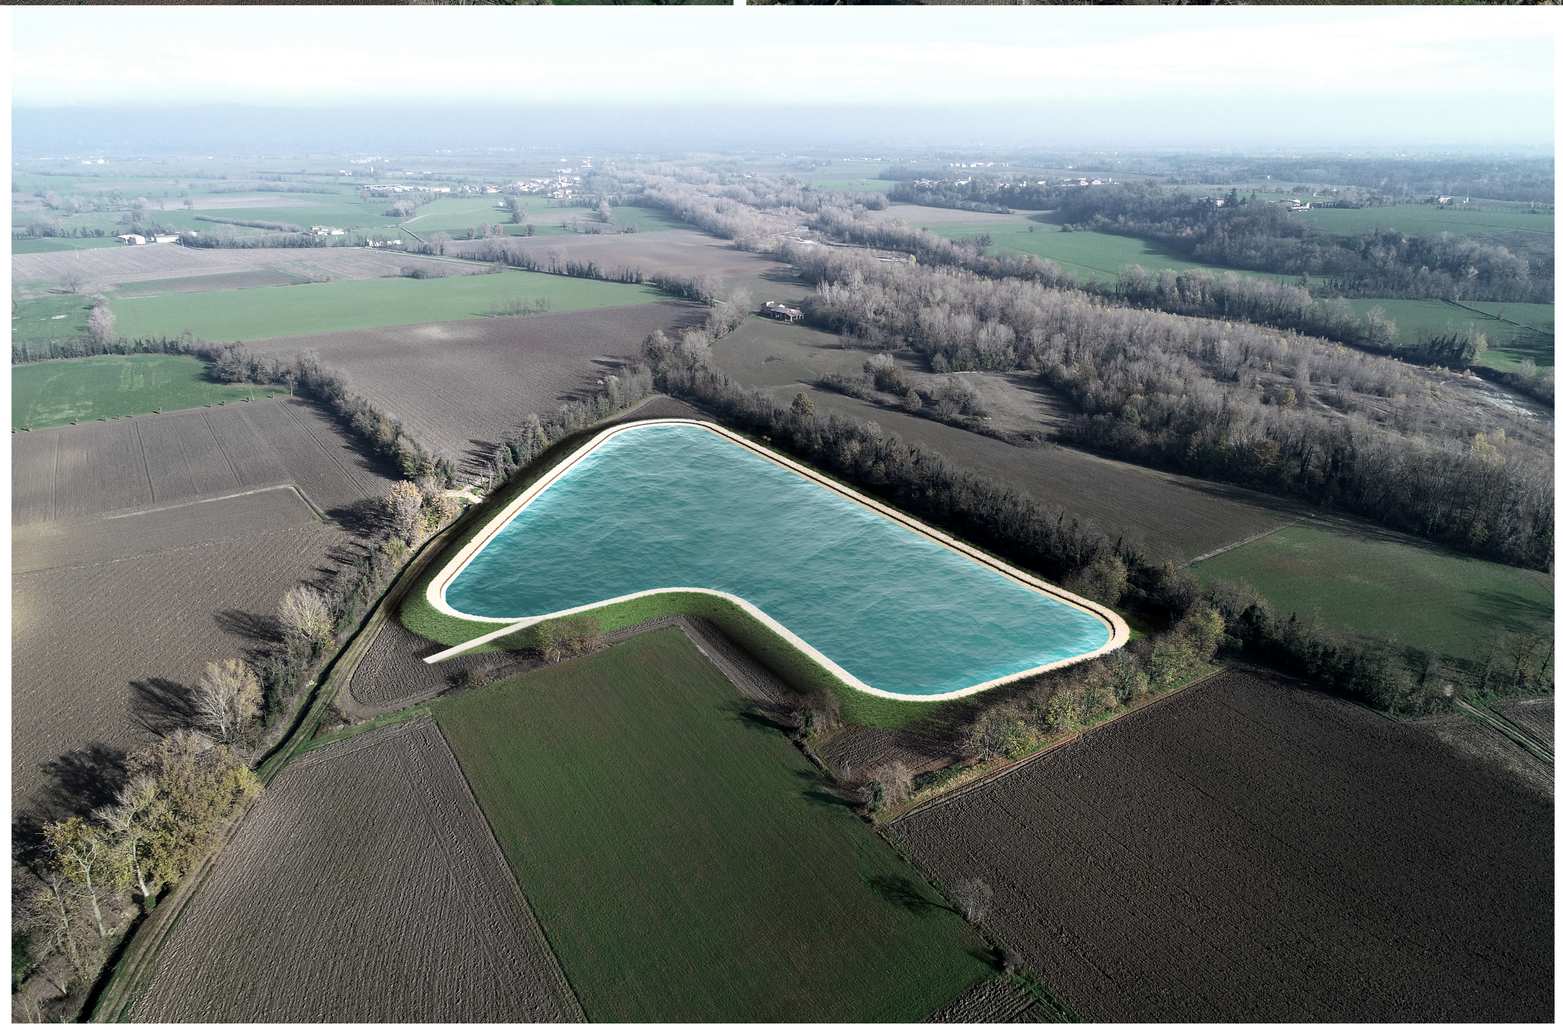

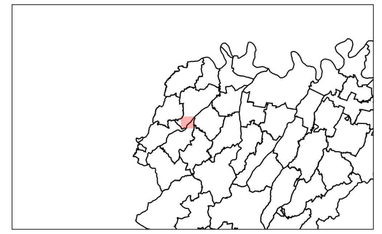

1:5.000

N

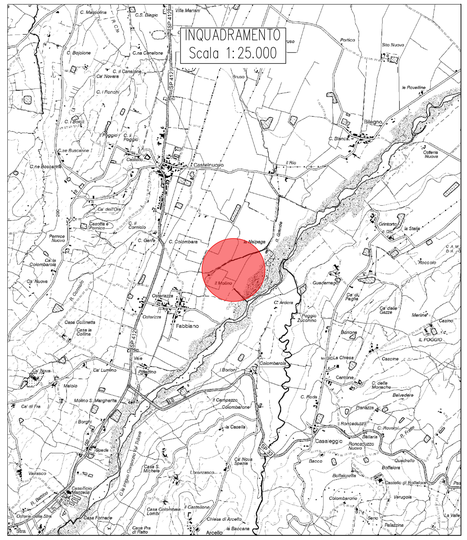

CONSORZIO DI BONIFICA DI PIACENZA

Sede legale: 29122 Piacenza – strada Val Nure, 3 – tel. 0523 464811 – fax 0523 464800 – C.F. 91096830335
info@cbpiacenza.it – www.cbpiacenza.it
e-mail certificata: cbpiacenza@pec.it

TITOLO DEL PROGRAMMA:

REGOLAMENTO UE N. 1305 DEL 13-12-2013
PROGRAMMA SVILUPPO RURALE PSR 2014-2020

MISURA 4 - Investimenti in immobilizzazioni materiali
SOTTOMISURA 4.3 - Investimenti in infrastrutture per lo sviluppo l'ammodernamento e l'adeguamento dell'agricoltura e della silvicoltura, compresi l'accesso ai terreni agricoli e forestali, la ricomposizione e il miglioramento fondiario, l'approvvigionamento e il risparmio di energia e risorse idriche

TIPOLOGIA DI OPERAZIONE 4.3.02 - Investimenti in infrastrutture irrigue

PROGETTO ESECUTIVO

LOCALIZZAZIONE: Comune di BORGONOVO V.T. – Provincia di Piacenza — Regione Emilia Romagna

TITOLO PROGETTO:

REALIZZAZIONE DI INVASO AD USO IRRIGUO PRESSO LOC. FABBIANO DI BORGONOVO V.T. NEL DISTRETTO IRRIGUO TIDONE (PC)

CUP: **G42E17000020006**

CODICE PROGETTO: **2017-PSI08-01**

RESPONSABILE DEL PROCEDIMENTO:

TITOLO ELABORATO:

PLANIMETRIA DI PROGETTO
RENDERING

DOCUMENTO: **ELABORATI GRAFICI**

REDATTO DA: Ufficio tecnico Consorzio di Bonifica di Piacenza

CODICE ELABORATO					SCALA:	DATA:
LIVELLO PROGET.	DOC.	PROGR.	TAV.	REV.		
PE	**C**	**4**	**2**	**0**	ADATTATA	30-4-2019

Revisione	Descrizione	Redatto	Data	Verificato	Data	Approvato	Data
D							
C							
B							
A							