




SEZIONE B-B  
SCALA 1:50

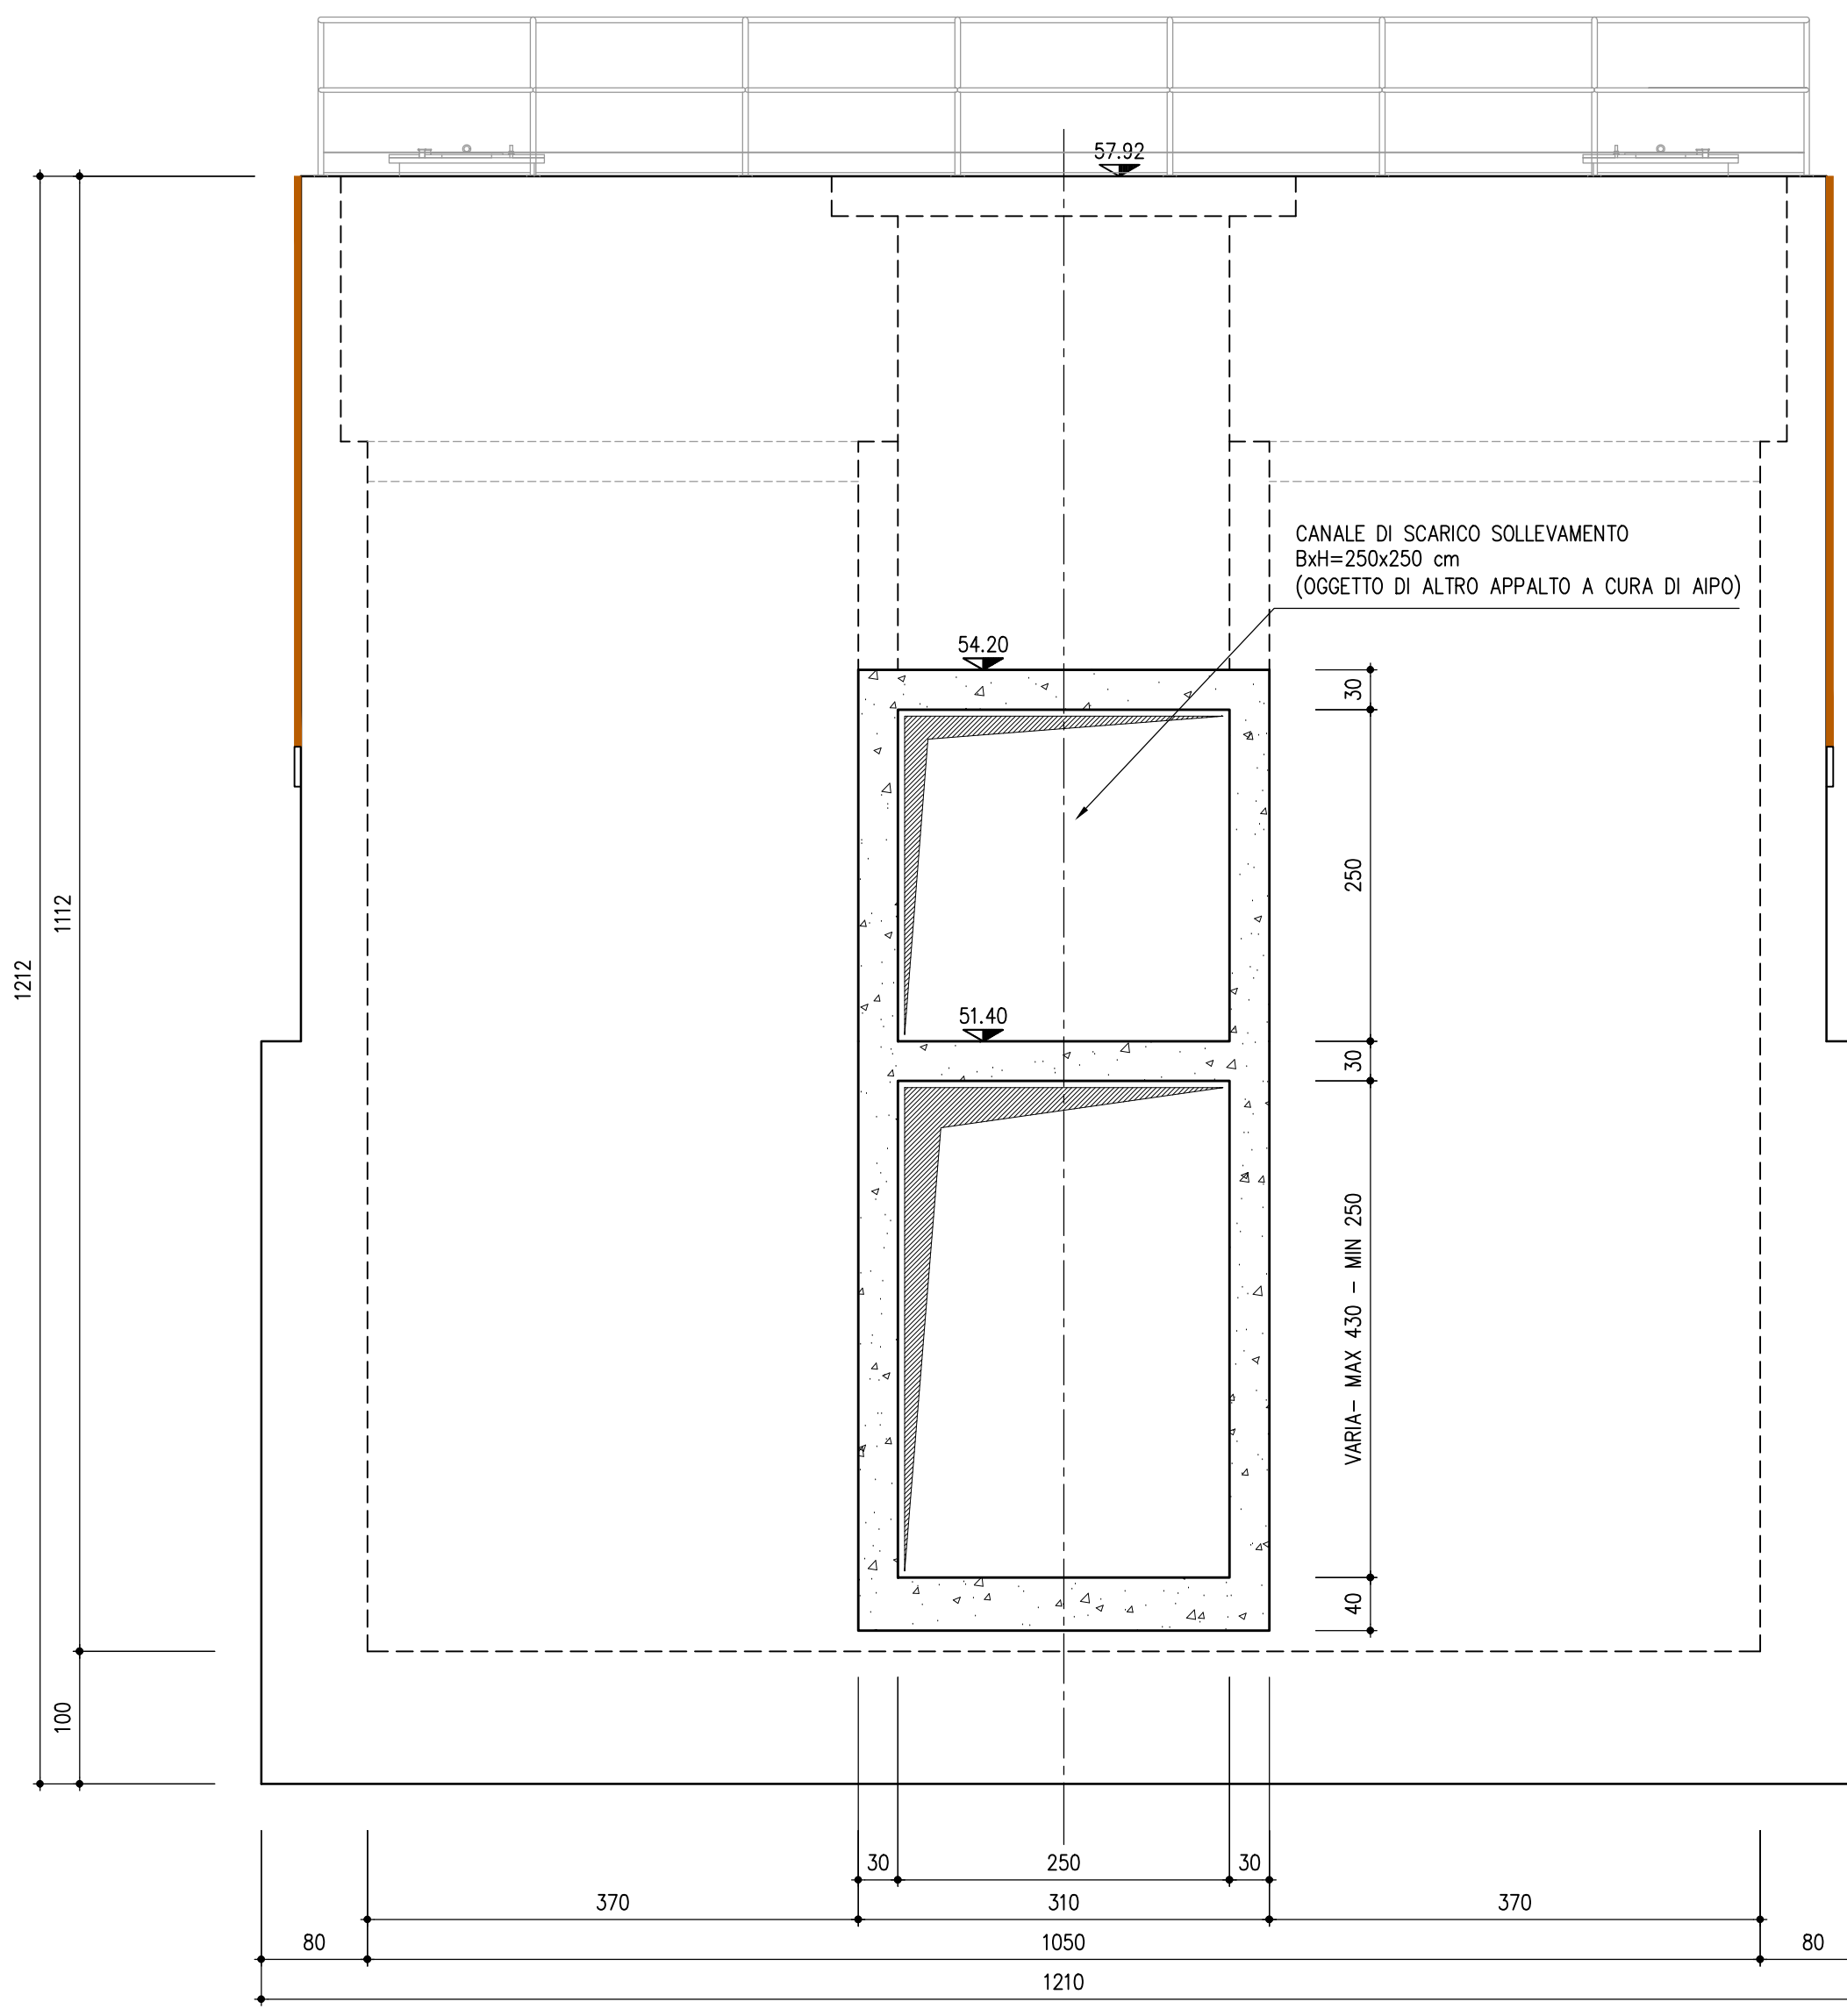


SEZIONE C-C  
SCALA 1:50

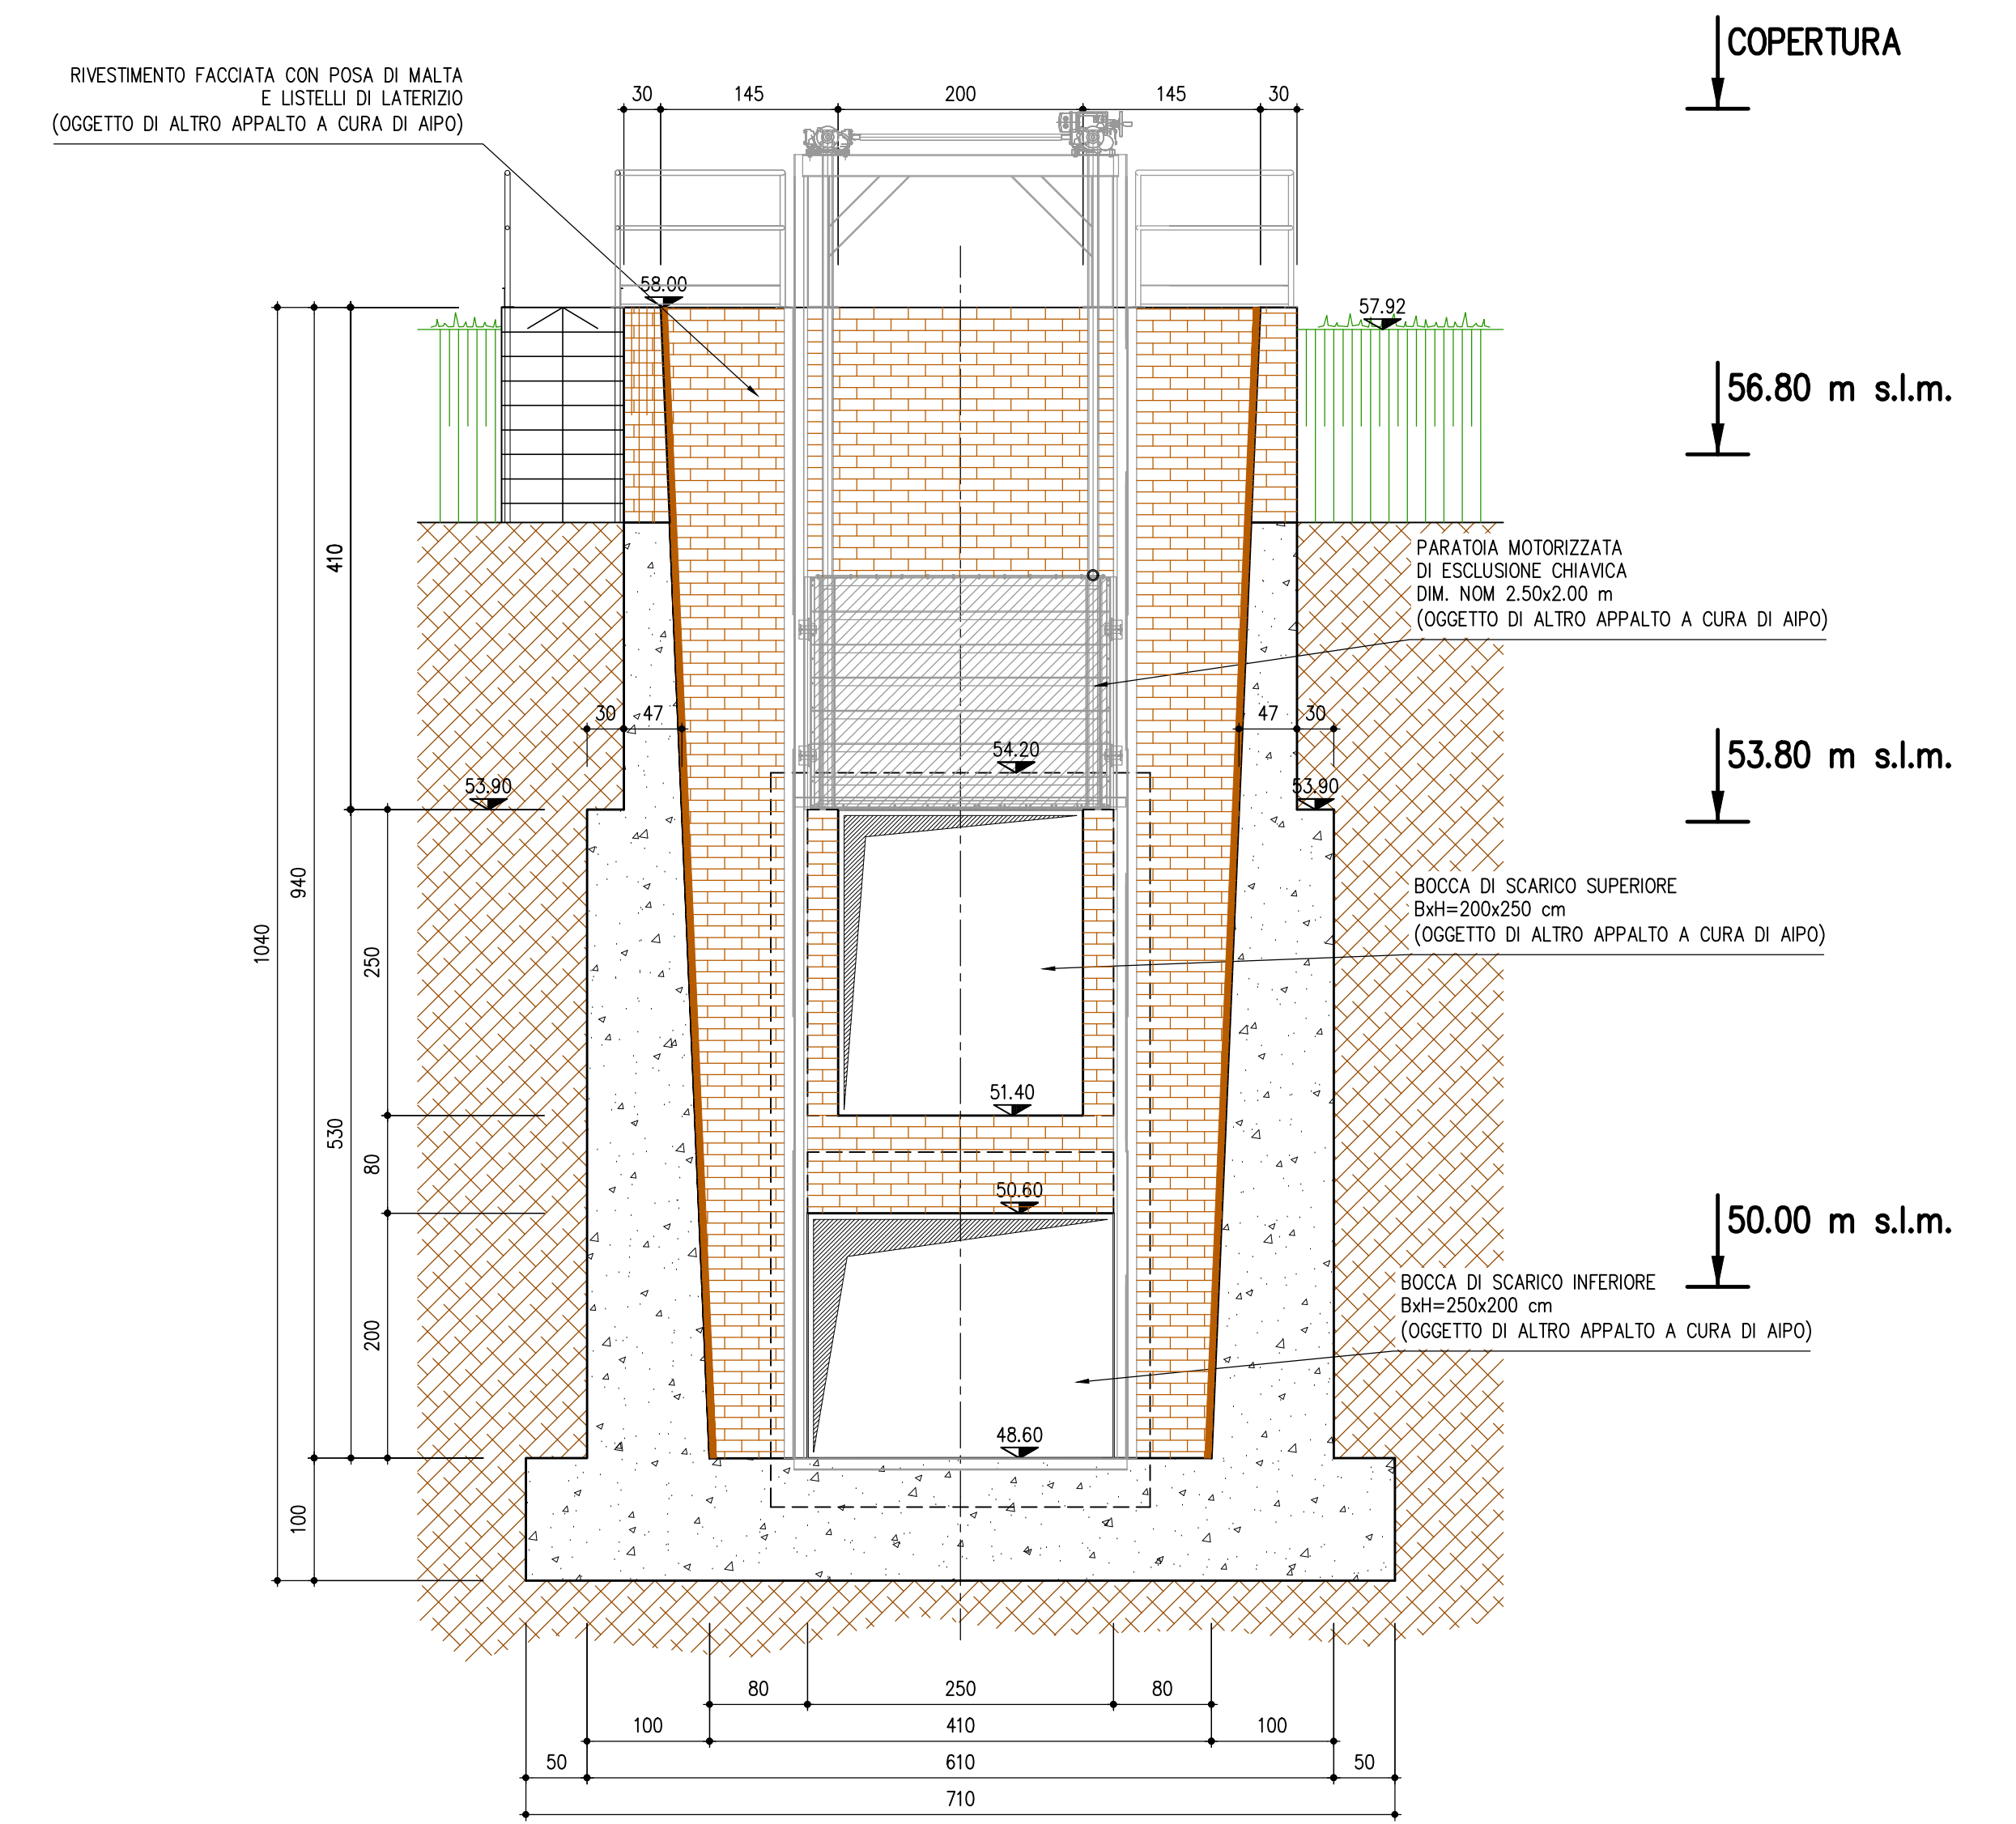


SEZIONE D-D  
SCALA 1:50

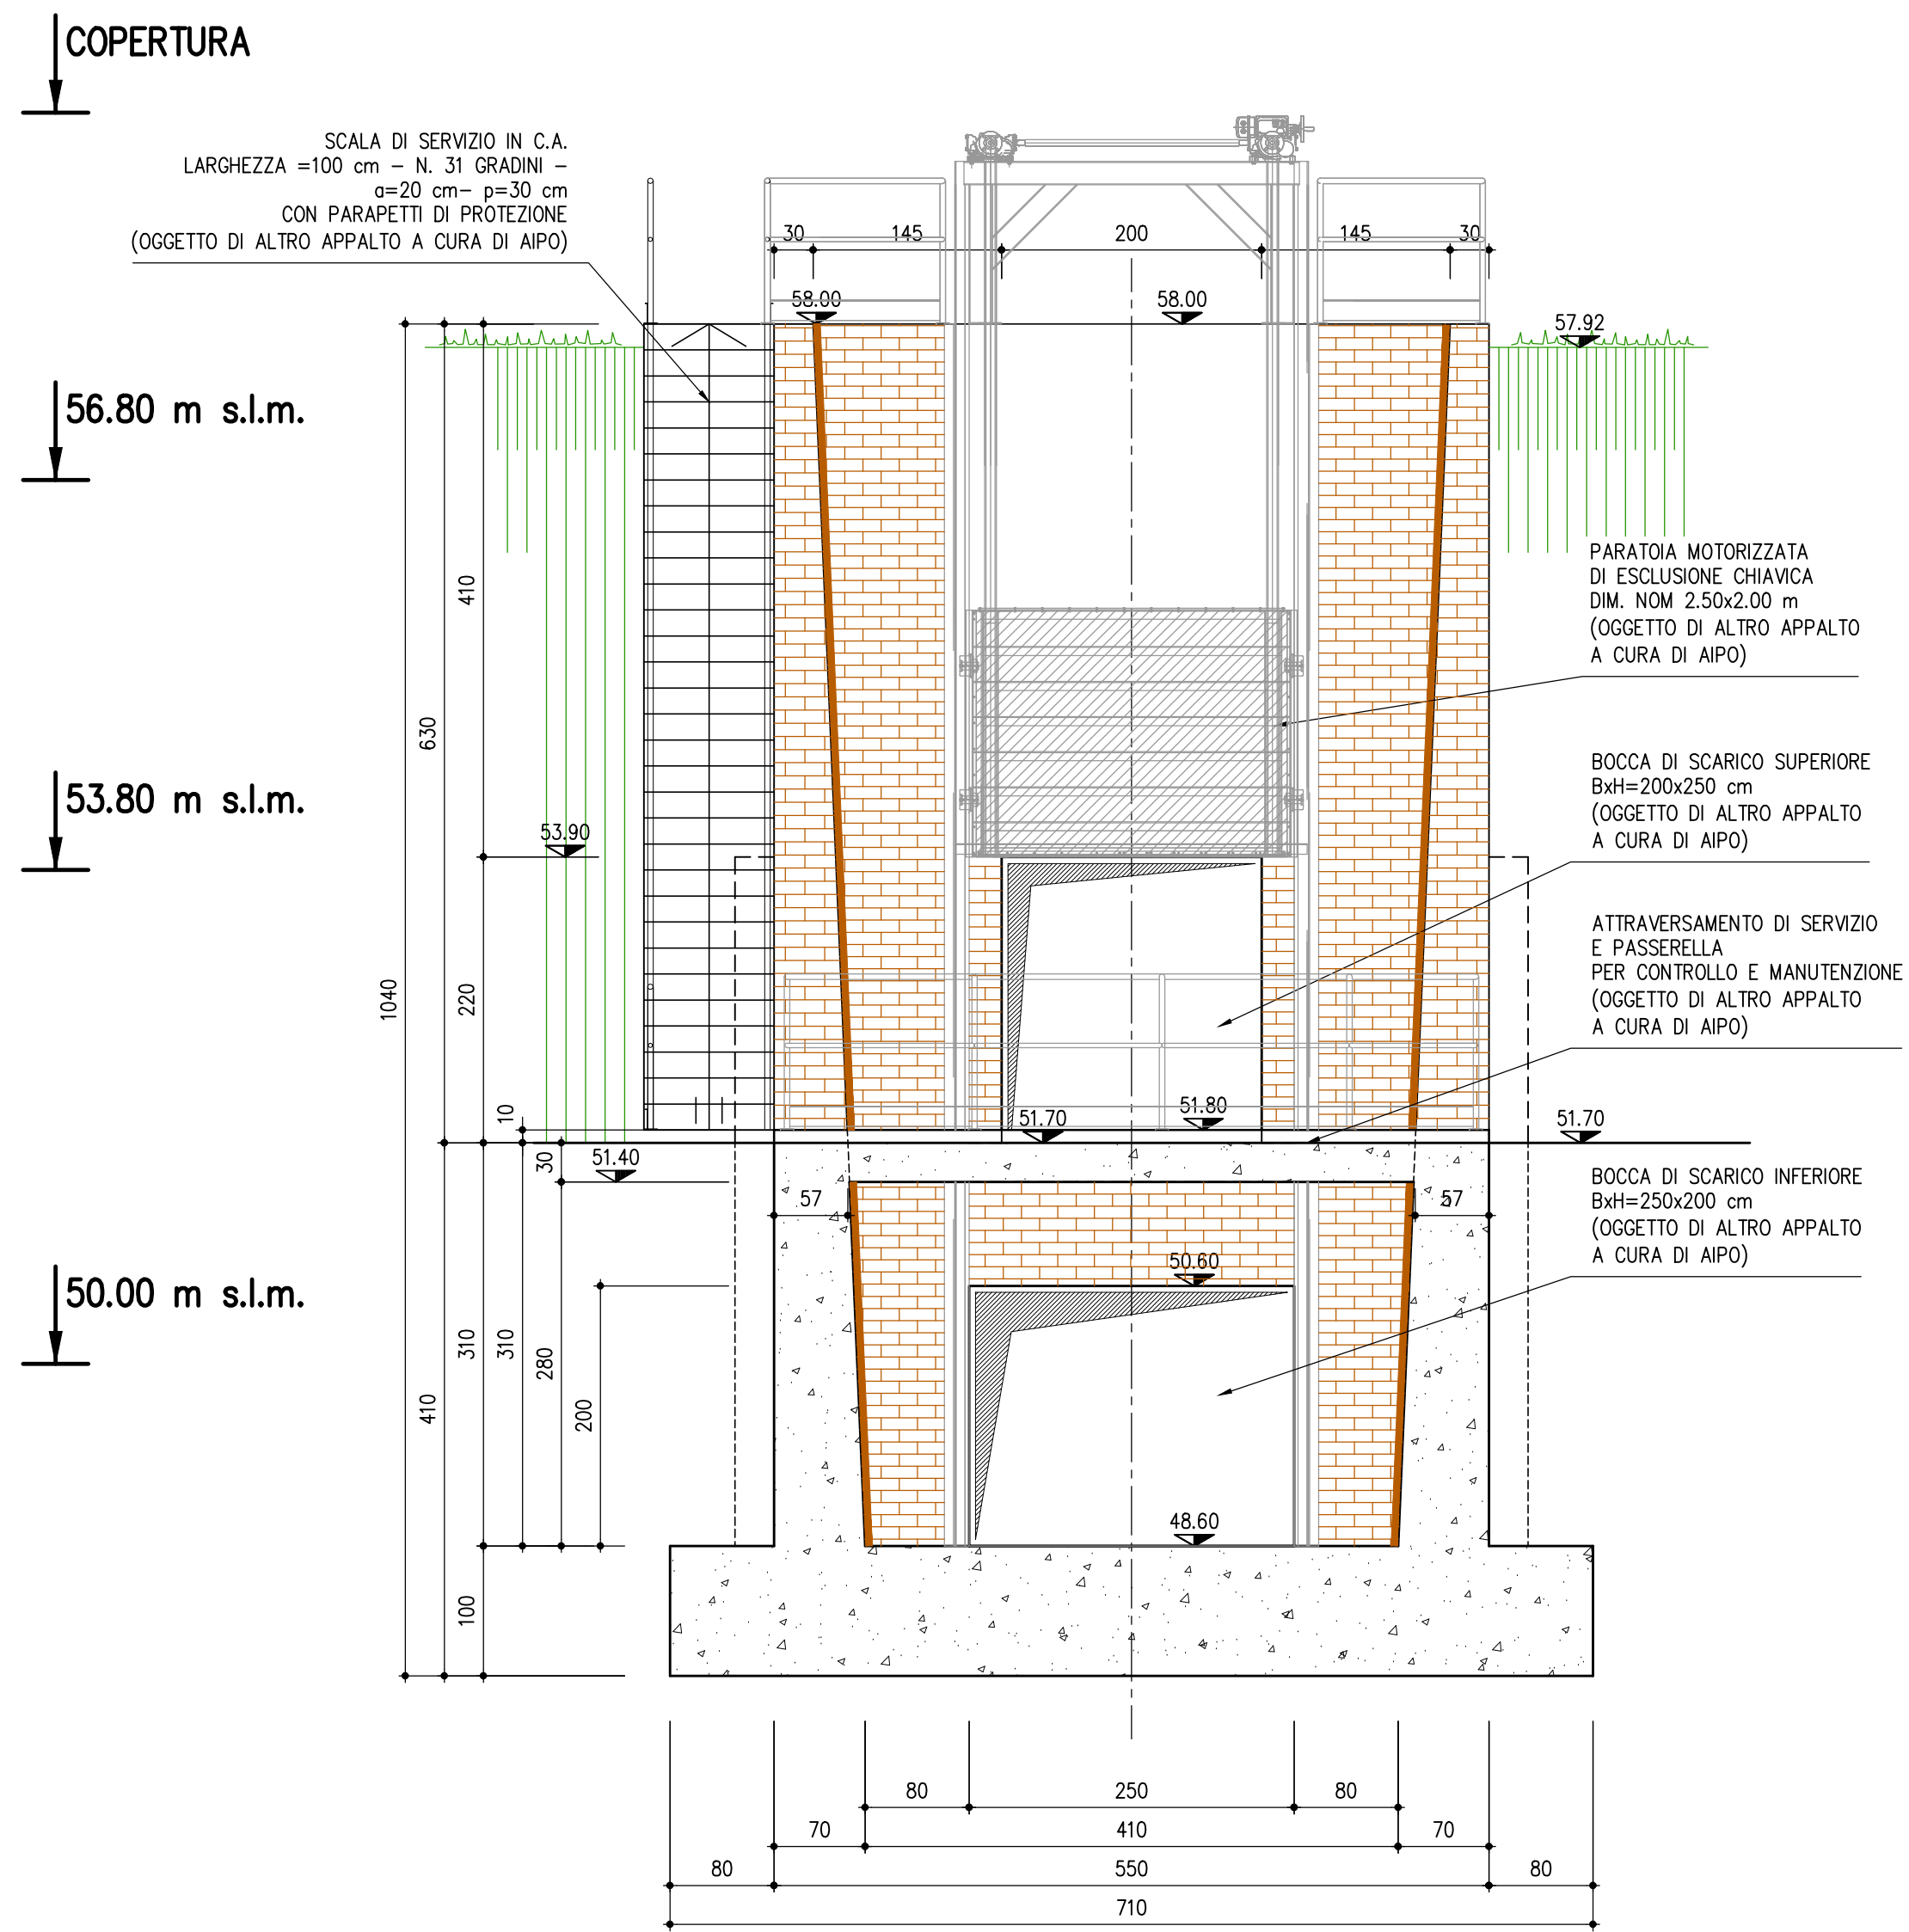

SEZIONE E-E  
SCALA 1:50

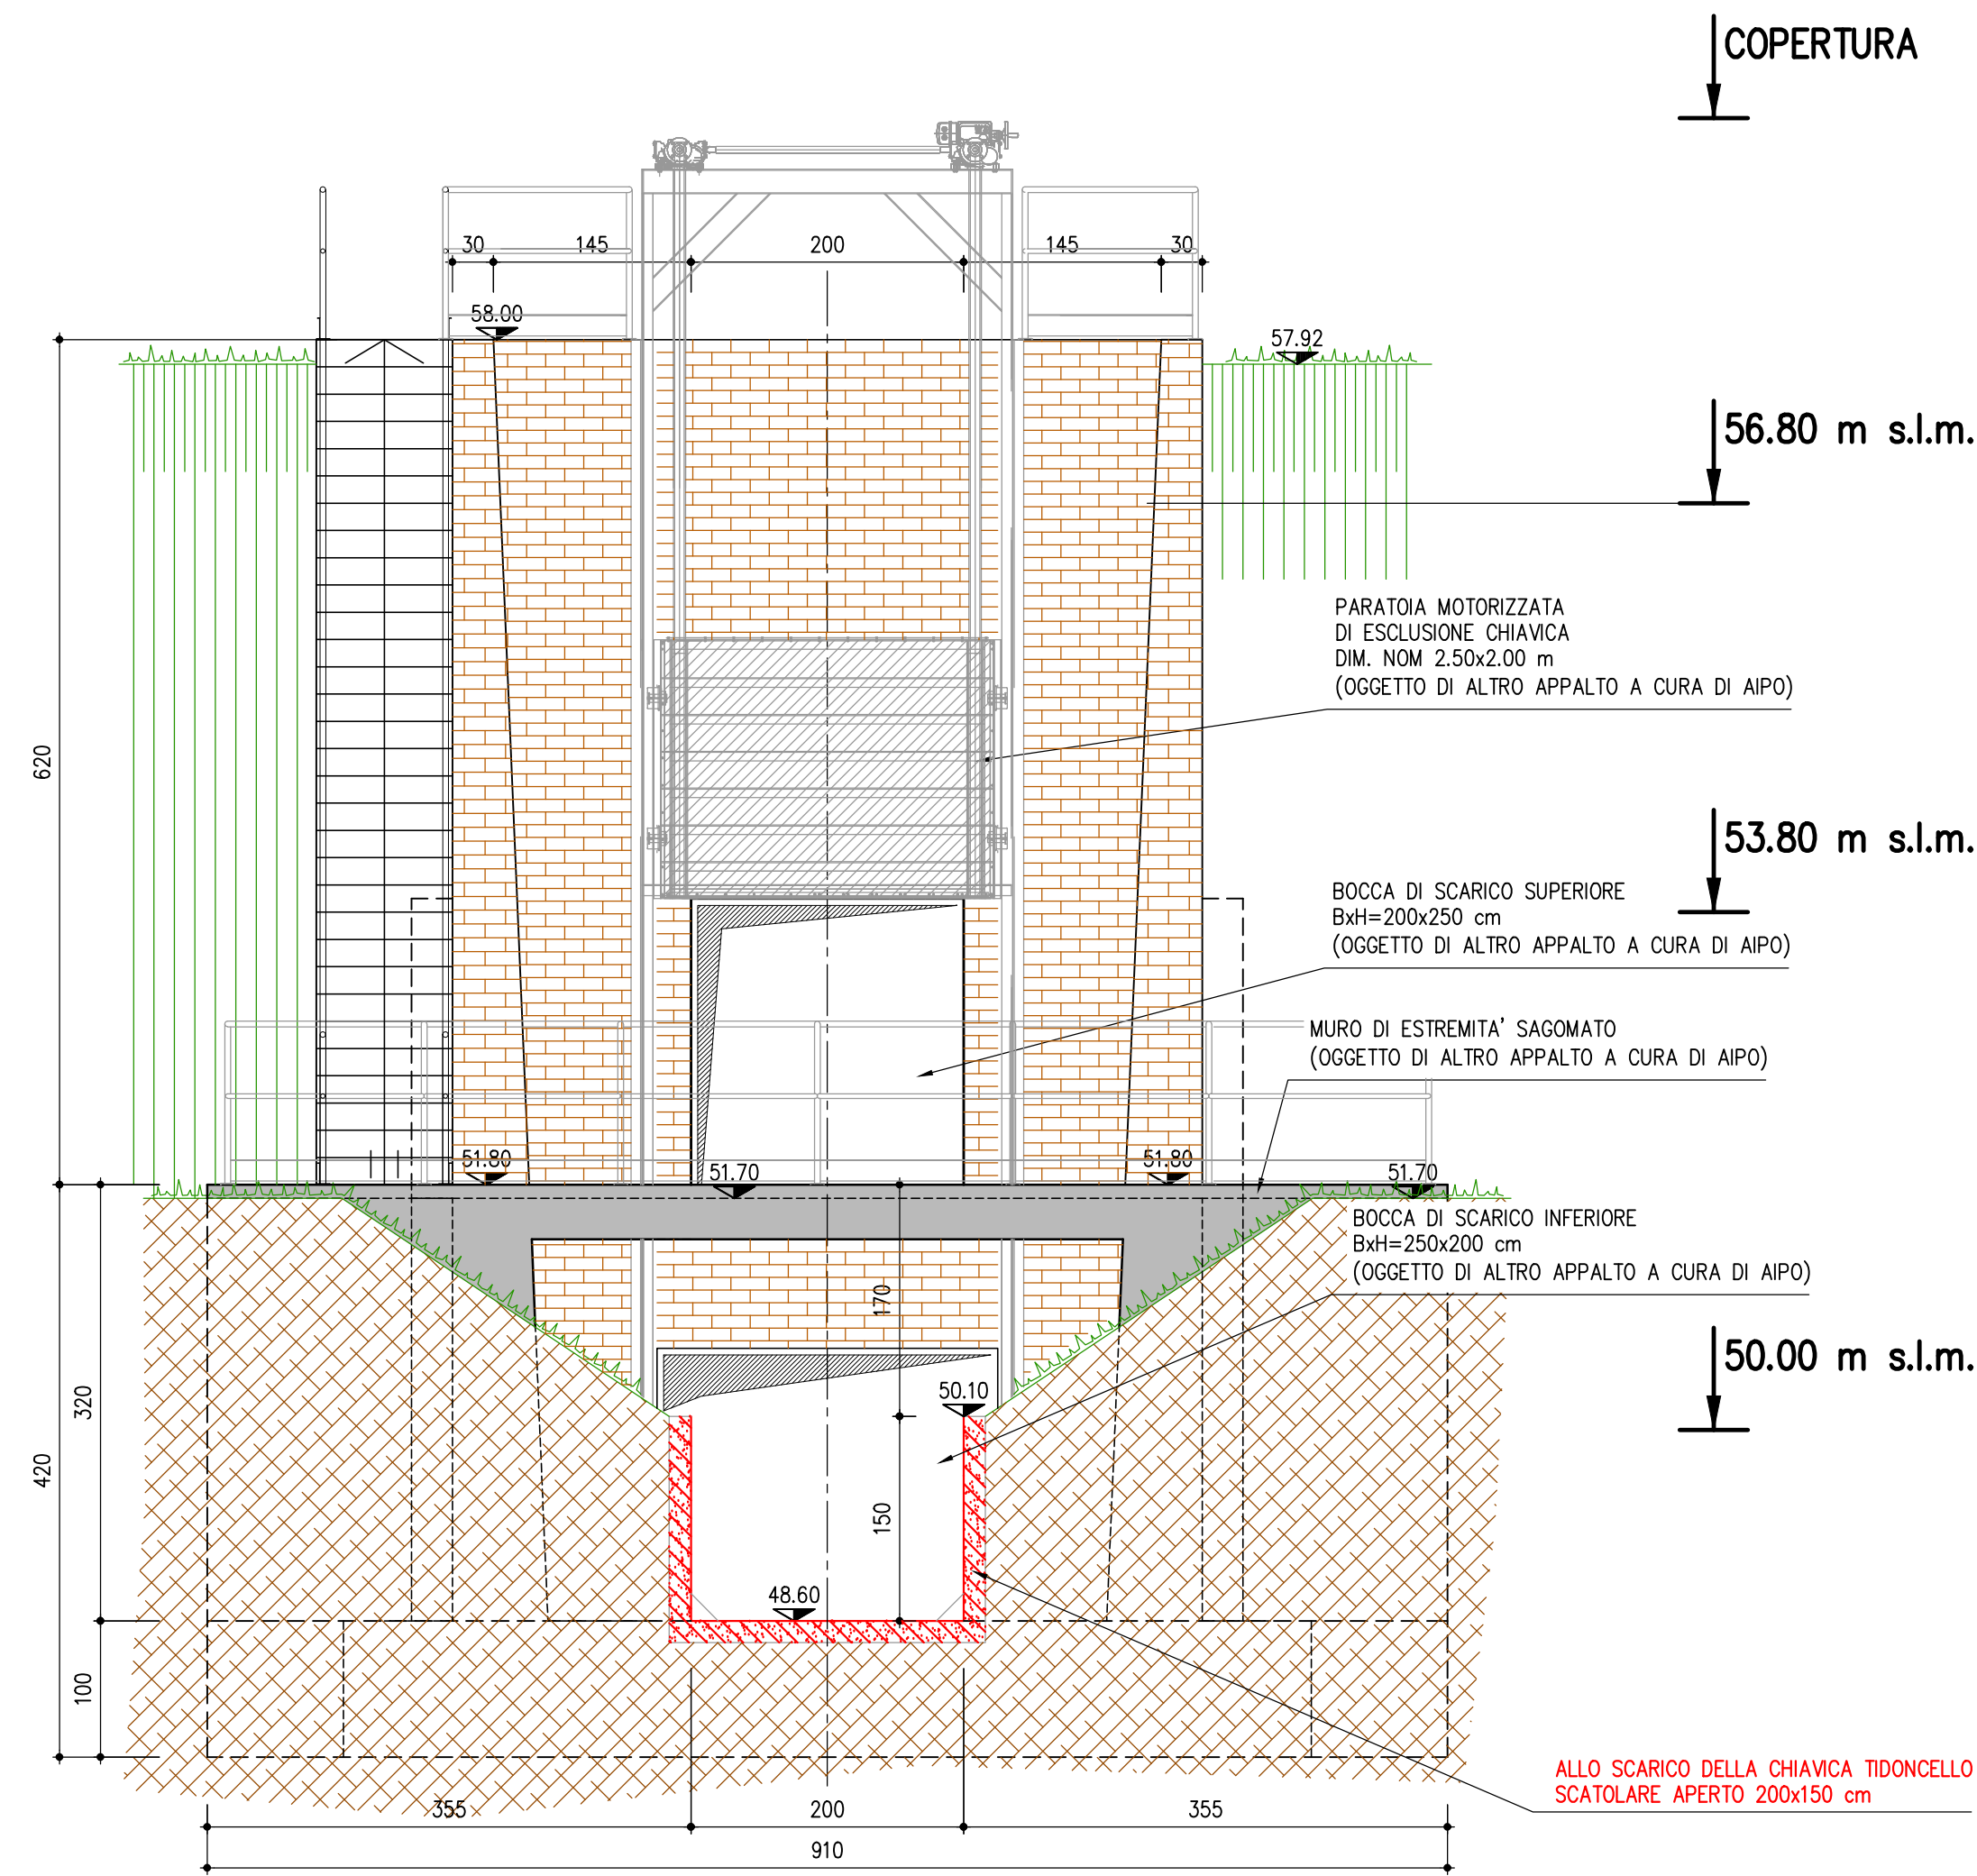

SEZIONE F-F  
SCALA 1:50

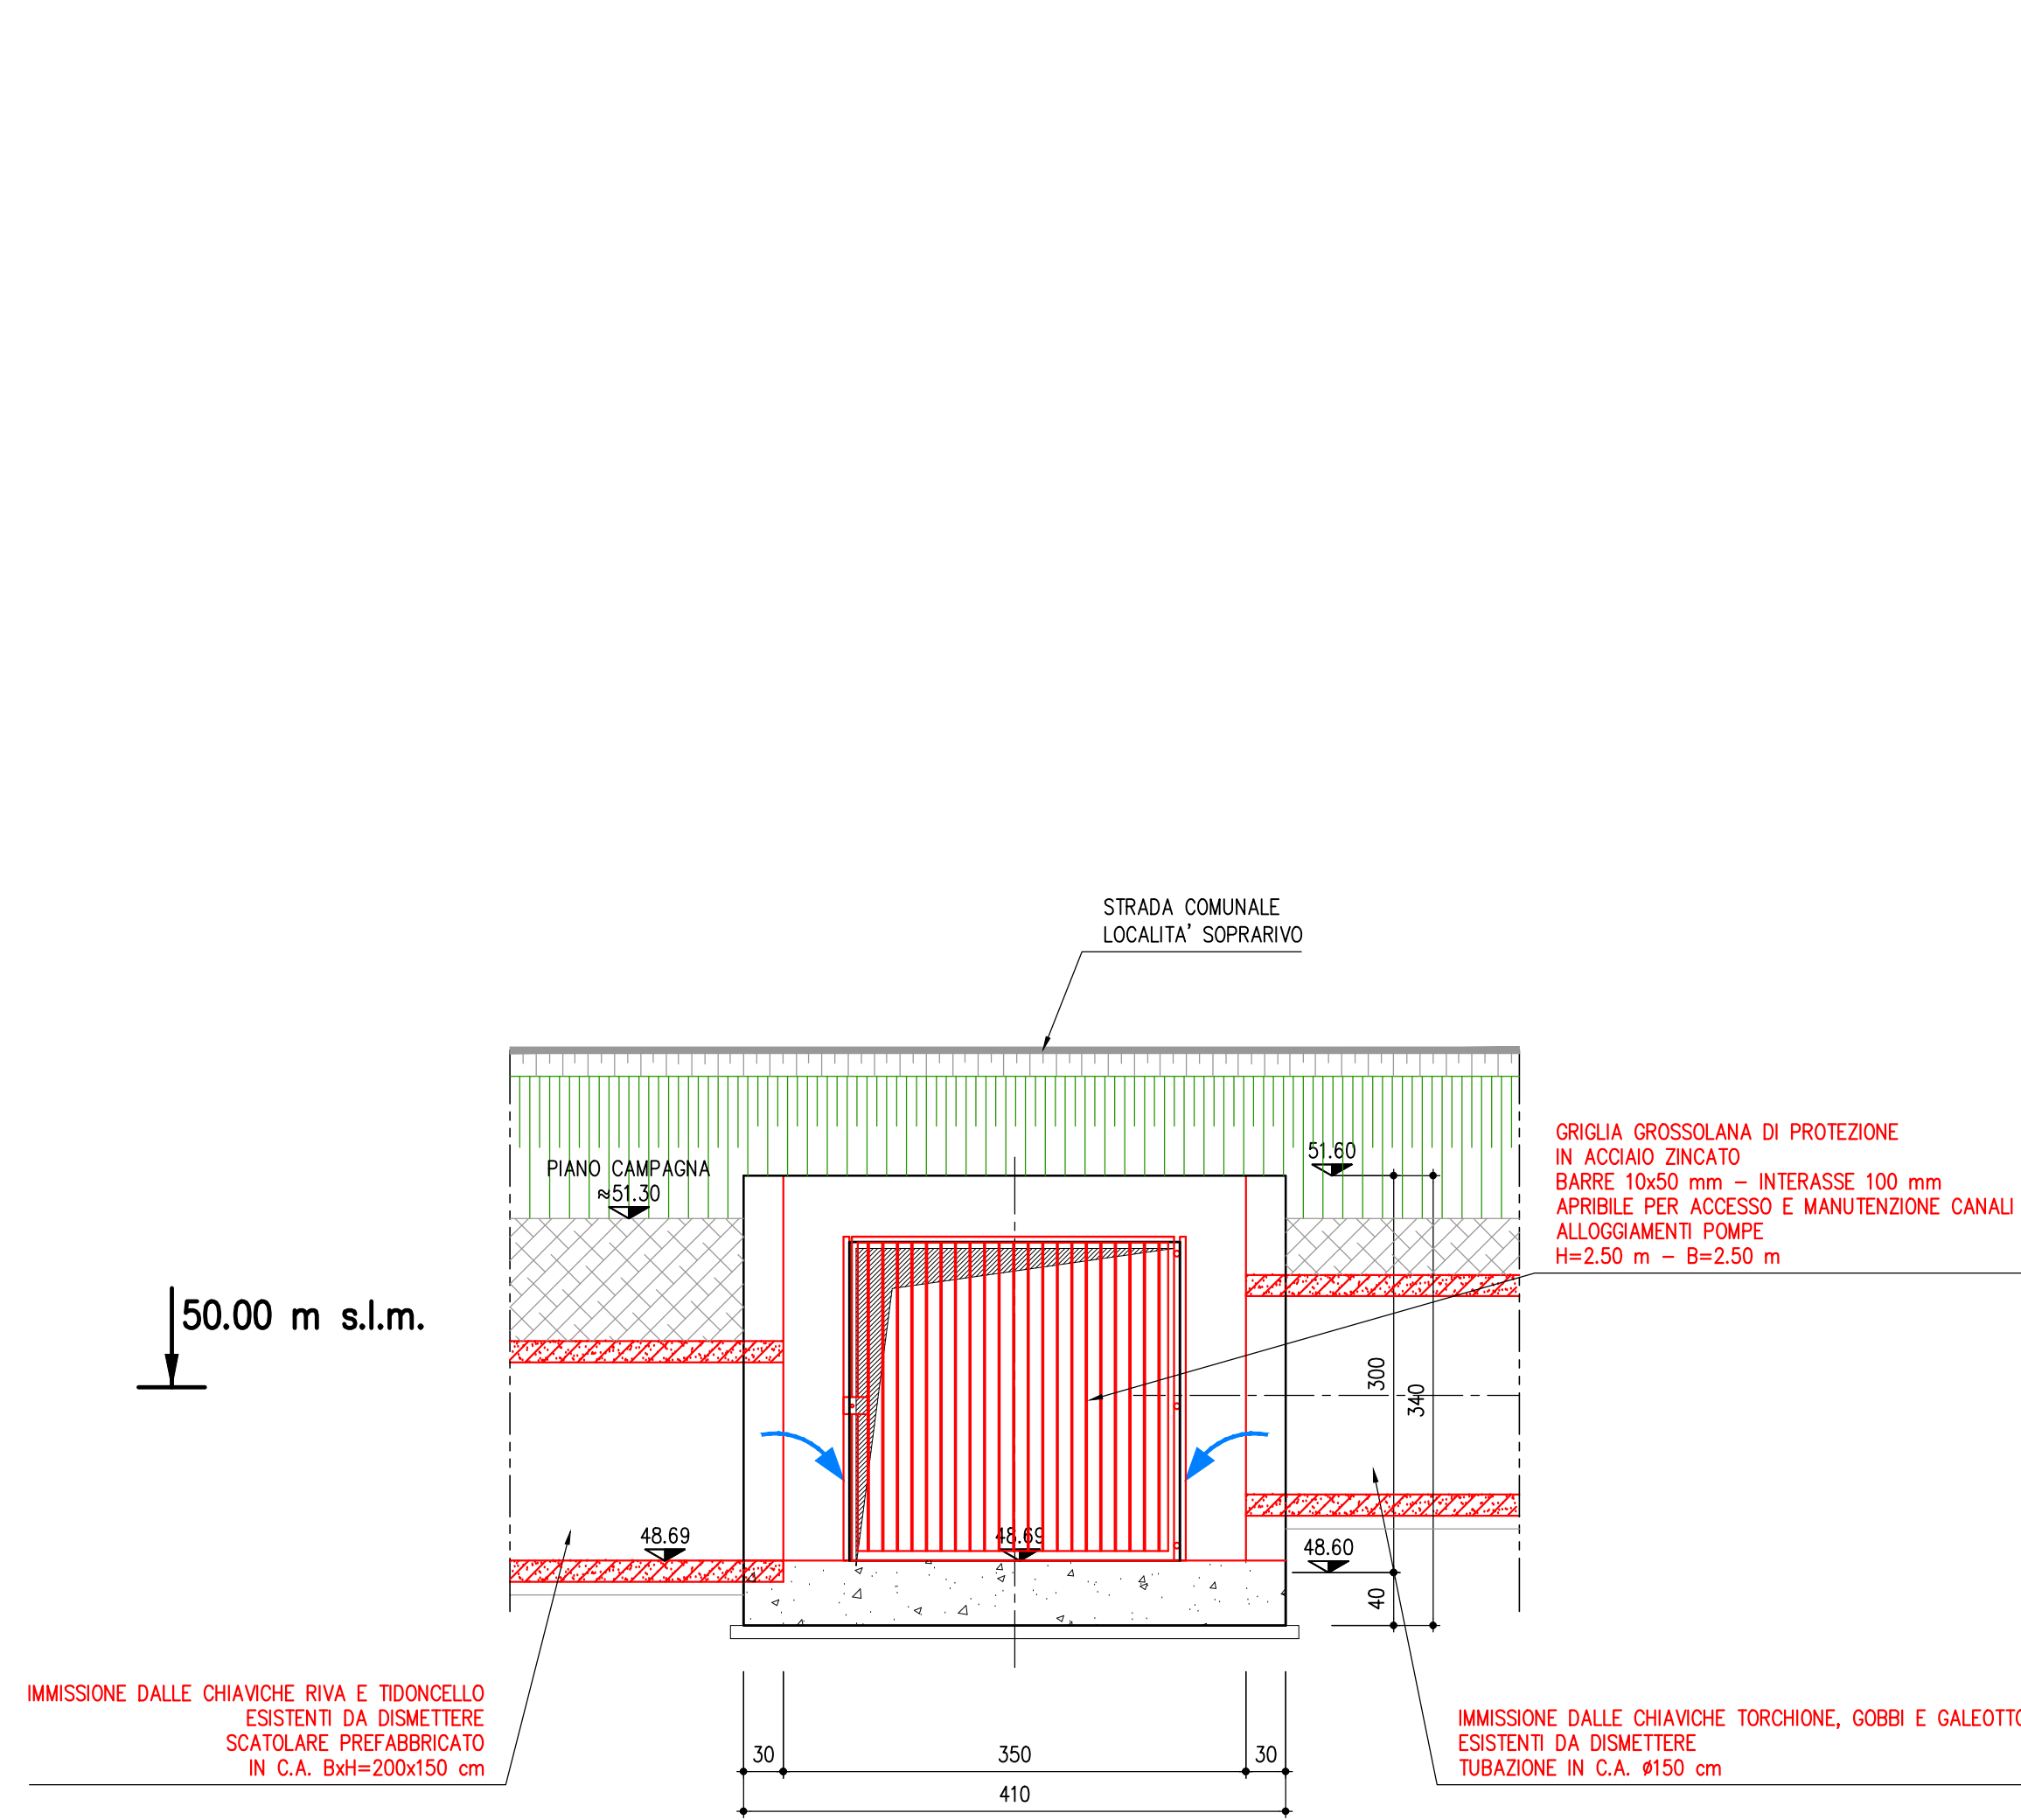

SEZIONE G-G  
SCALA 1:50

LEGENDA

EVIDENZIAMENTO IN ROSSO: OPERE A CARICO DEL CONSORZIO DI BONIFICA DI PIACENZA LOTTO 1  
EVIDENZIAMENTO IN NERO O IN COLORE: STATO DI FATTO, OPERE A CARICO DI AIPO O A CURA DEL CONSORZIO MA OGGETTO DI ALTRO APPALTO



Titolo progetto:  
**AIPO PCE-809 - Rialzo dell'argine maestro in dx. fiume Po nel C.I. di Piacenza per l'adeguamento della sagoma definitiva prevista dal piano S.I.M.P.O. in Comune di Calendasco e Rottofreno. Nuovo impianto di sollevamento (Galeotto) in località Chiavica Tidoncello in Comune di Calendasco.**

Titolo lotto:  
**1° Lotto prestazionale. Lavori di adeguamento del reticolo idraulico artificiale di pianura a servizio della nuova chiavica Galeotto sull'argine maestro di Po, nei comuni di Rottofreno e Calendasco (PC).**

Localizzazione: Comuni di Rottofreno e Calendasco - Provincia di Piacenza - Regione Emilia Romagna

CUP: G78S1800320005  
Importo complessivo PE: € 3.150.000,00  
Importo Lotto 1: € 1.350.000,00

**PROGETTO ESECUTIVO - LOTTO 1**

Gruppo Elaborati: Elaborati grafici  
**Nuova Chiavica Galeotto con impianto idrovoro - sezioni trasversali**  
DATA: 27-4-2020

LIV. PROJ.	DOC.	PROGR.	TAV.	SCALA:	REV.
ES	C	1	4	1:50	-
D					
C					
B					
A					

Revisione	Modificazioni	Elaborato	Data	Autore	Approvato	Data