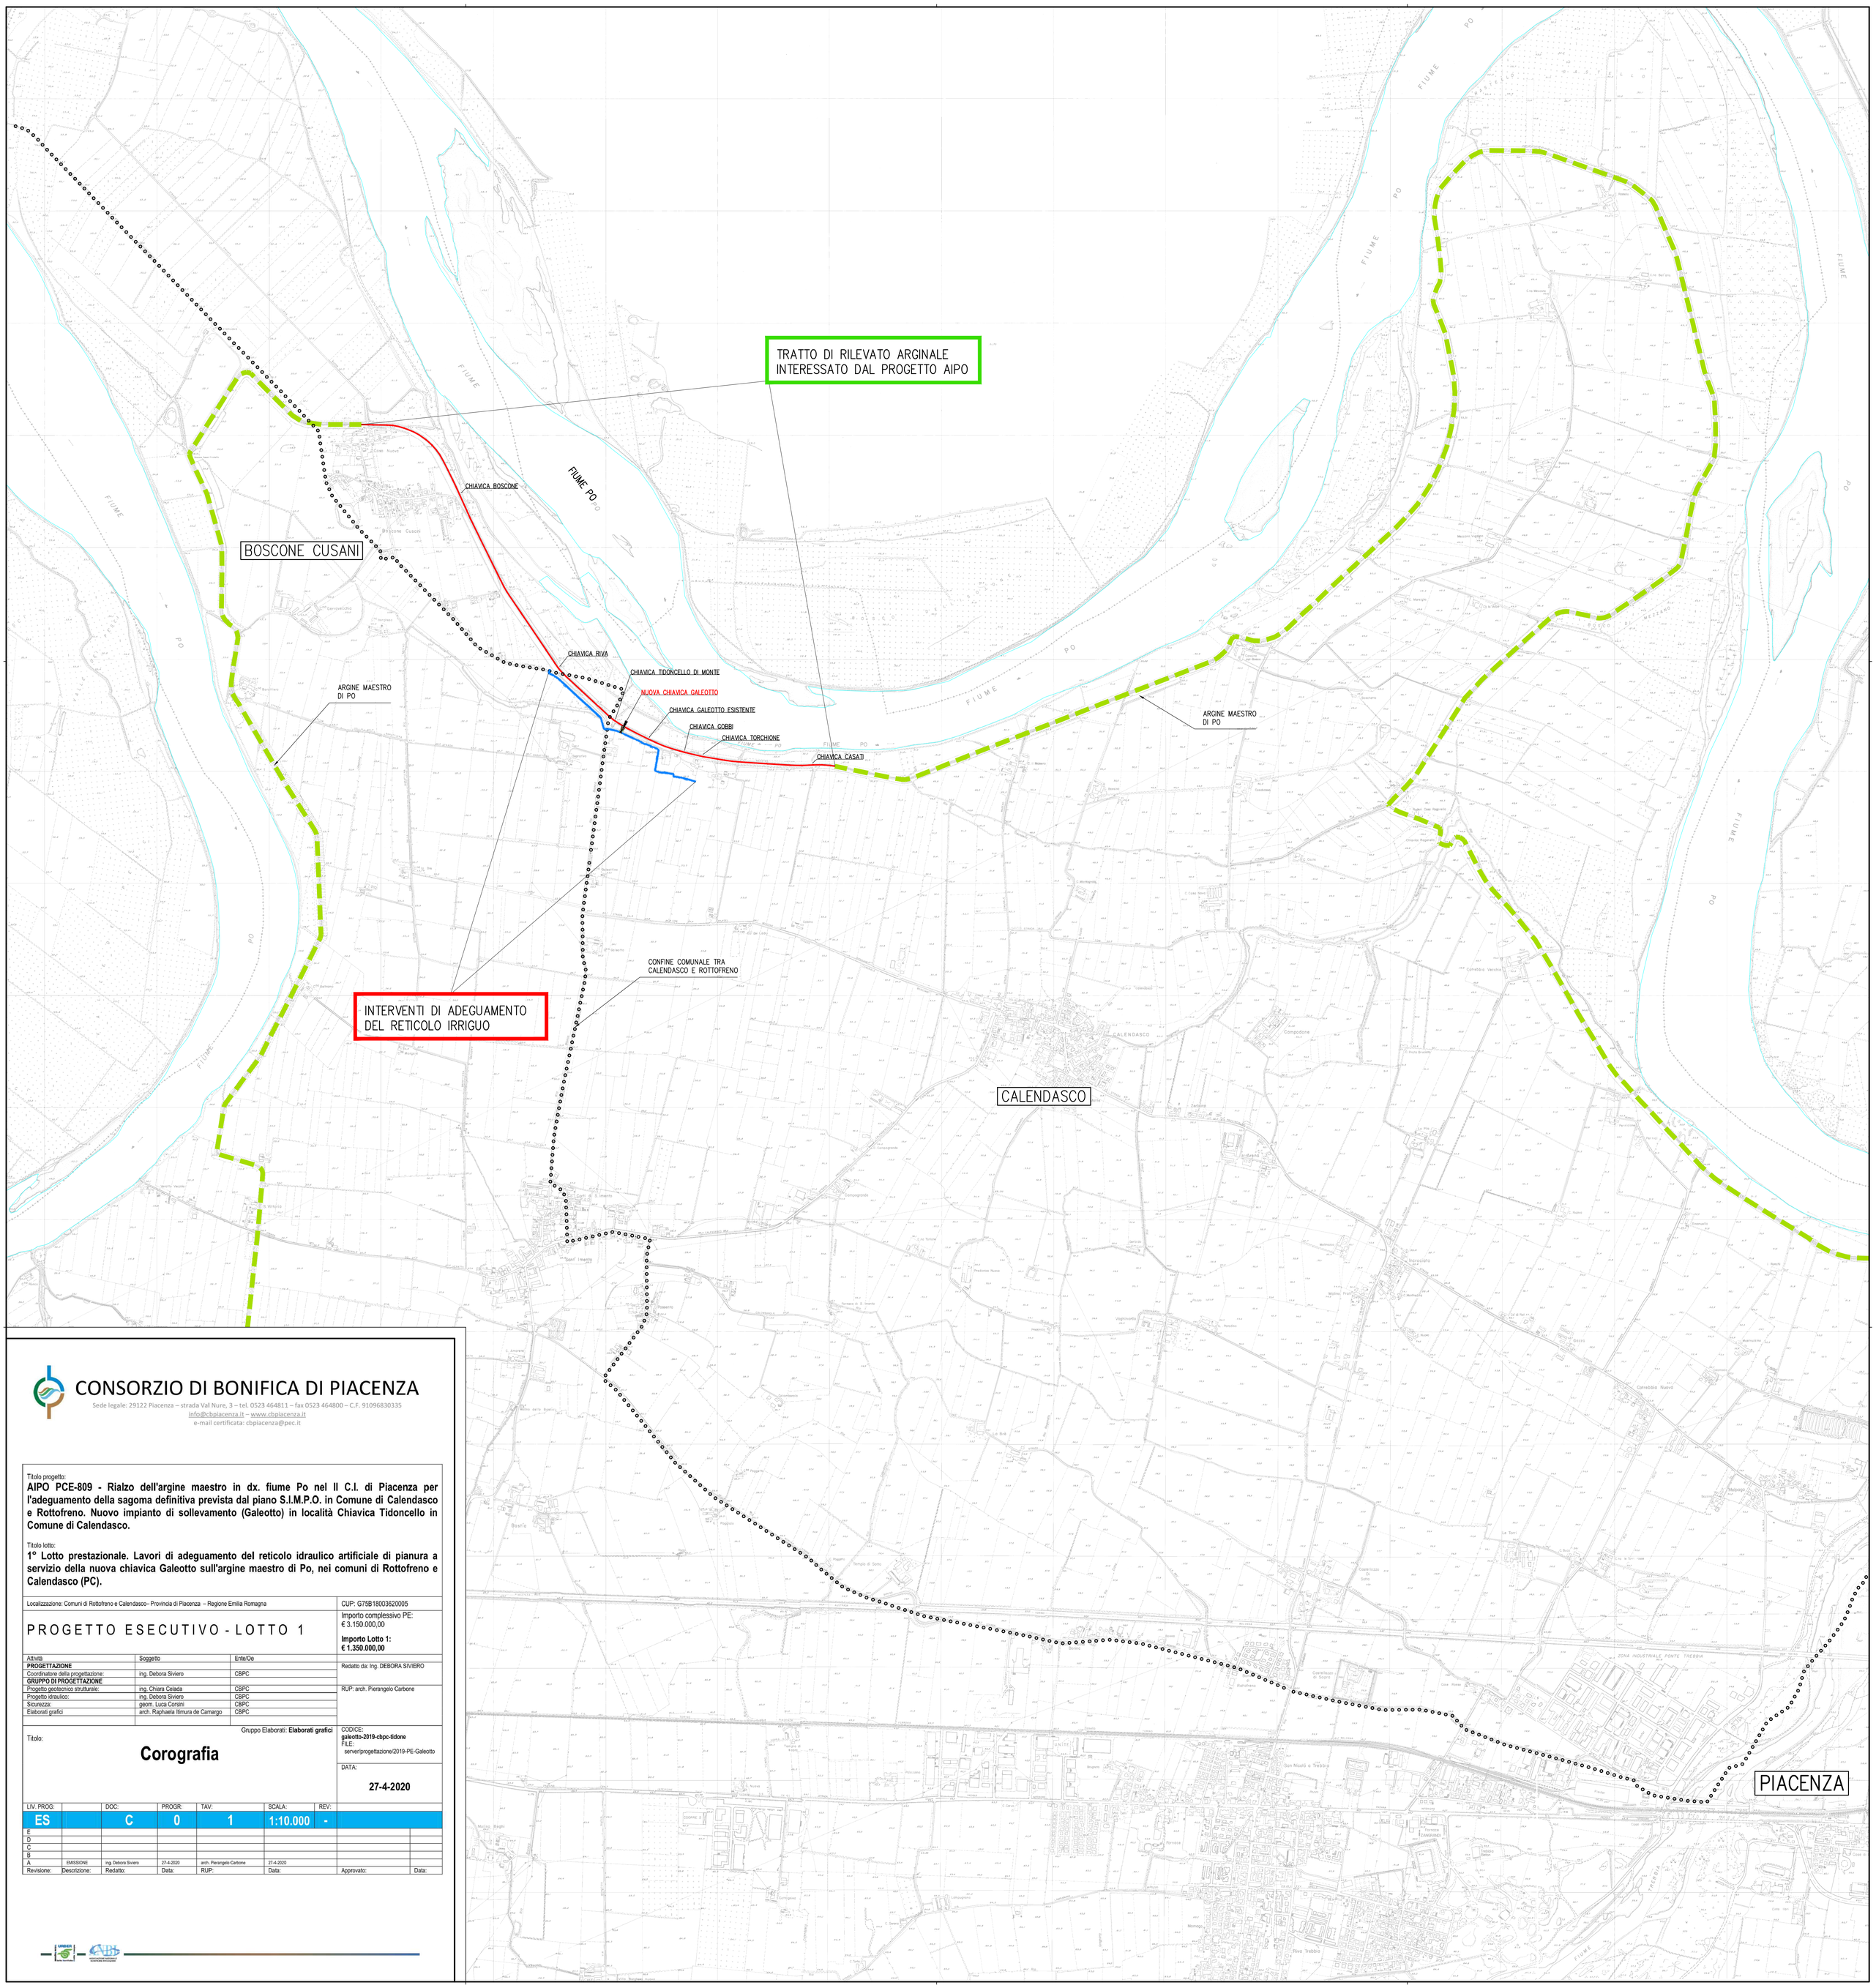

CONSORZIO DI BONIFICA DI PIACENZA

Sede legale: 29122 Piacenza – strada Val Nure, 3 – tel. 0523 464811 – fax 0523 464800 – C.F. 91096830335
info@cbpiacenza.it – www.cbpiacenza.it
e-mail certificata: cbpiacenza@pec.it

Titolo progetto:

AIPO PCE-809 - Rialzo dell'argine maestro in dx. fiume Po nel II C.I. di Piacenza per l'adeguamento della sagoma definitiva prevista dal piano S.I.M.P.O. in Comune di Calendasco e Rottofreno. Nuovo impianto di sollevamento (Galeotto) in località Chiavica Tidoncello in Comune di Calendasco.

Titolo lotto:

1° Lotto prestazionale. Lavori di adeguamento del reticolo idraulico artificiale di pianura a servizio della nuova chiavica Galeotto sull'argine maestro di Po, nei comuni di Rottofreno e Calendasco (PC).

Localizzazione: Comuni di Rottofreno e Calendasco– Provincia di Piacenza – Regione Emilia Romagna	CUP: G75B18003620005
PROGETTO ESECUTIVO - LOTTO 1	Importo complessivo PE: € 3.150.000,00 **Importo Lotto 1: € 1.350.000,00**

Attività	Soggetto	Ente/Oe
PROGETTAZIONE		
Coordinatore della progettazione:	ing. Debora Siviero	CBPC
GRUPPO DI PROGETTAZIONE		
Progetto geotecnico strutturale:	ing. Chiara Celada	CBPC
Progetto idraulico:	ing. Debora Siviero	CBPC
Sicurezza:	geom. Luca Corsini	CBPC
Elaborati grafici	arch. Raphaela Itimura de Camargo	CBPC

Redatto da: Ing. DEBORA SIVIERO

RUP: arch. Pierangelo Carbone

Gruppo Elaborati: **Elaborati grafici**

Titolo:

Corografia

CODICE:
galeotto-2019-cbpc-tidone
FILE:
server/progettazione/2019-PE-Galeotto

DATA:

27-4-2020

LIV. PROG:		DOC:	PROGR:	TAV:	SCALA:	REV:		
ES		**C**	**0**	**1**	**1:10.000**	**-**		
E								
D								
C								
B								
A	EMISSIONE	ing. Debora Siviero	27-4-2020	arch. Pierangelo Carbone	27-4-2020			
Revisione:	Descrizione:	Redatto:	Data:	RUP:	Data:		Approvato:	Data: